




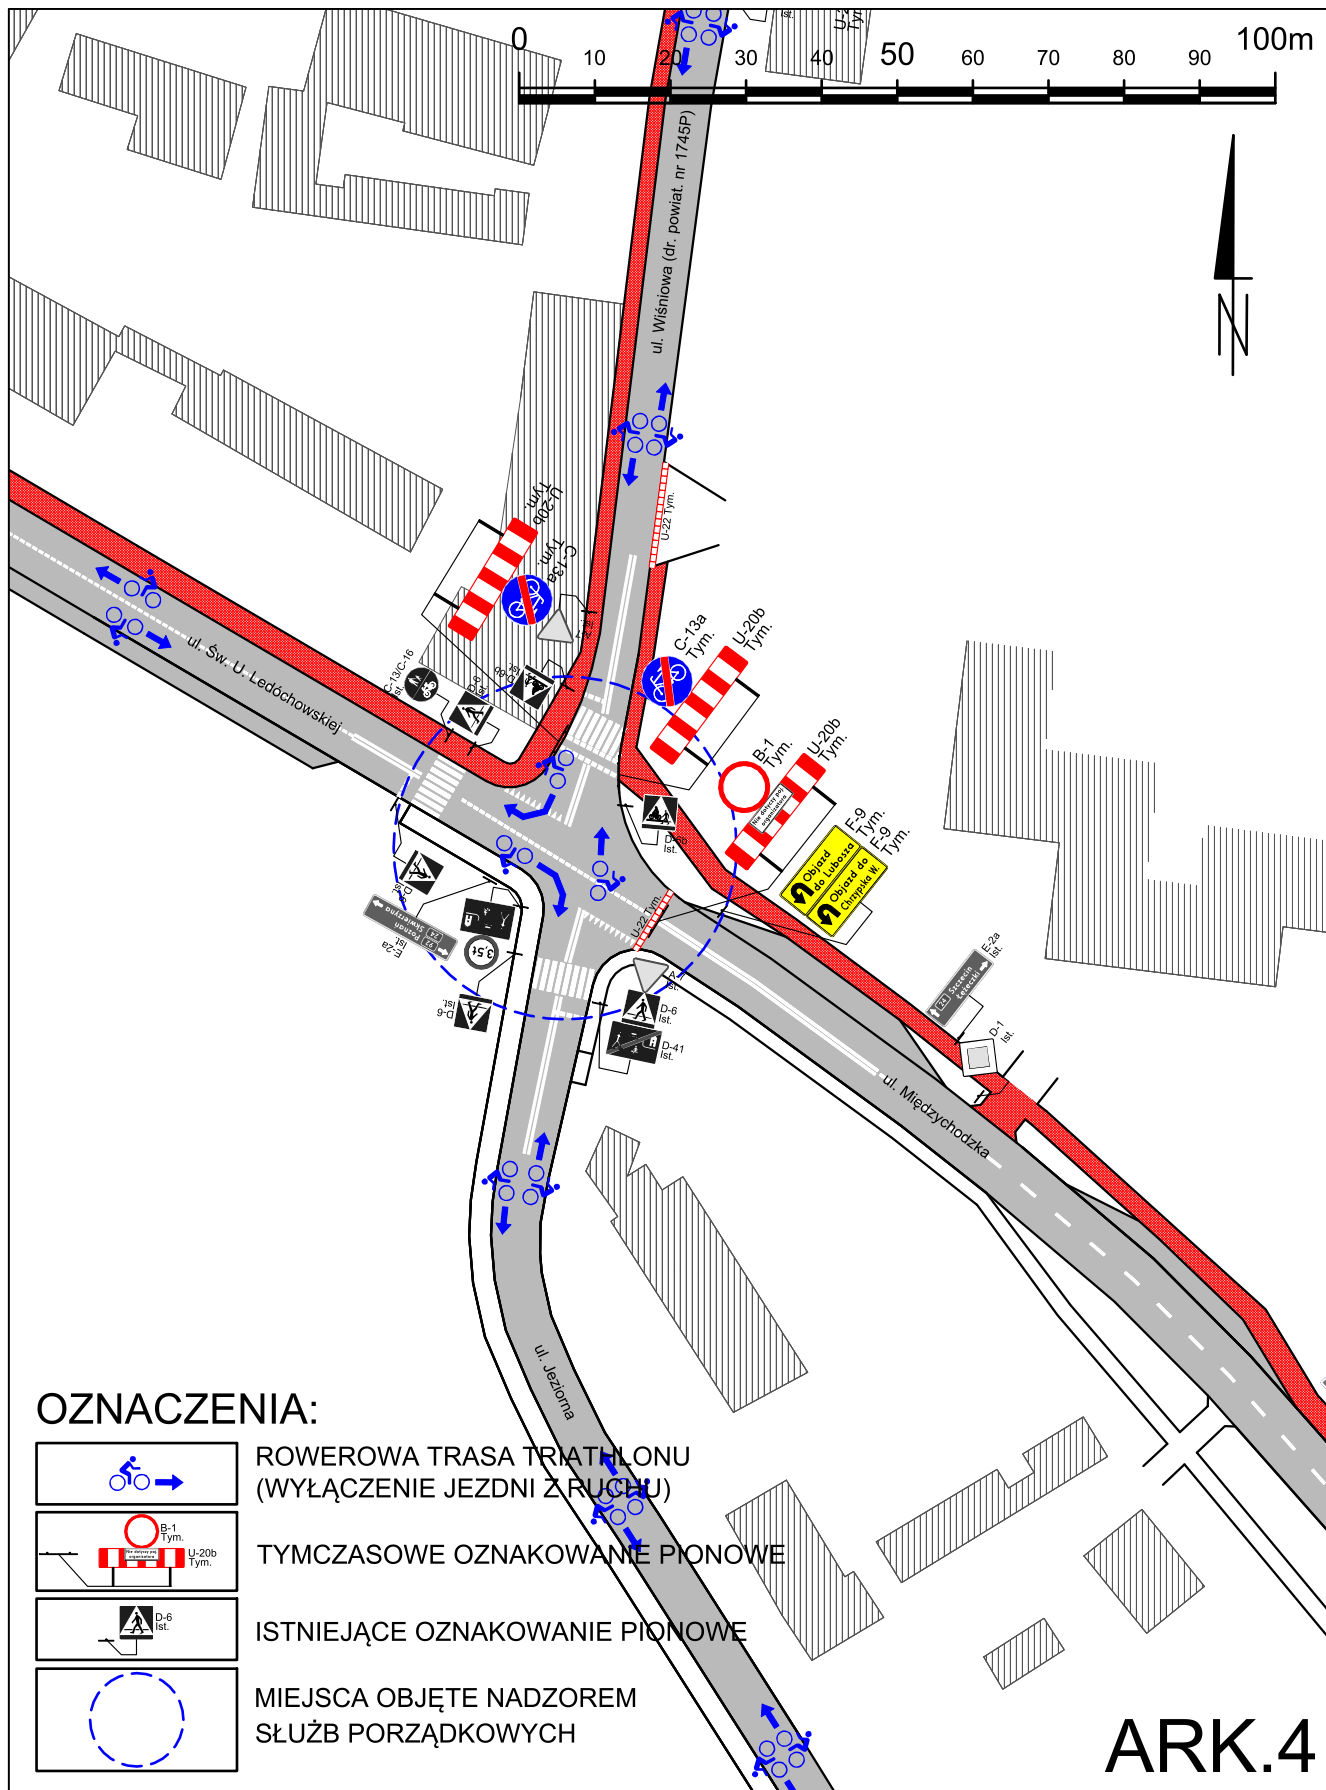

## OZNACZENIA:

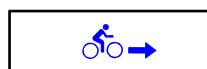


ROWEROWA TRASA TRIATHLONU  
(WYŁĄCZENIE JEZDNI Z RUCHU)

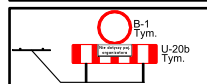

TYMCZASOWE OZNAKOWANIE PIONOWE




ISTNIEJĄCE OZNAKOWANIE PIONOWE

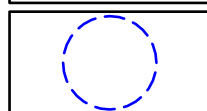

MIEJSCA OBJĘTE NADZOREM  
SŁUŻB PORZĄDKOWYCH

# ARK.4

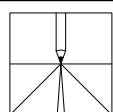

**TOMASZ STRZELCZYK**  
PROJEKTOWANIE

64-500 SZAMOTUŁY UL. MARII WICKERKIEWICZOWEJ 2B/5  
tel. 660-670-614 email: tomasz.strzelczyk@hotmail.com

BRANŻA: DROGOWA  
FAZA: ORGANIZACJA RUCHU

TEMAT OPRACOWANIA: OGÓLNOPOLSKA OLIMPIADA MŁODZIEŻY W TRIATHLONIE PNIEWY,  
23.08.2025 – 24.08.2025

LOKALIZACJA: OBSZAR MIASTA I GMINY PNIEWY

INWESTOR: OŚRODEK SPORTU I REKREACJI PNIEWY  
UL. WOLNOŚCI 20, 62-045 PNIEWY

NAZWA RYSUNKU: CZASOWA ORGANIZACJA RUCHU - ARKUSZ 4

PROJEKTANT:  
mgr inż. Tomasz Strzelczyk

*mgr inż. Tomasz Strzelczyk*

ZOIU - NR EWID. Z-409

DATA: 10.04.2025

SKALA: 1:1000

NR RYSUNKU:  
**OR-06**