



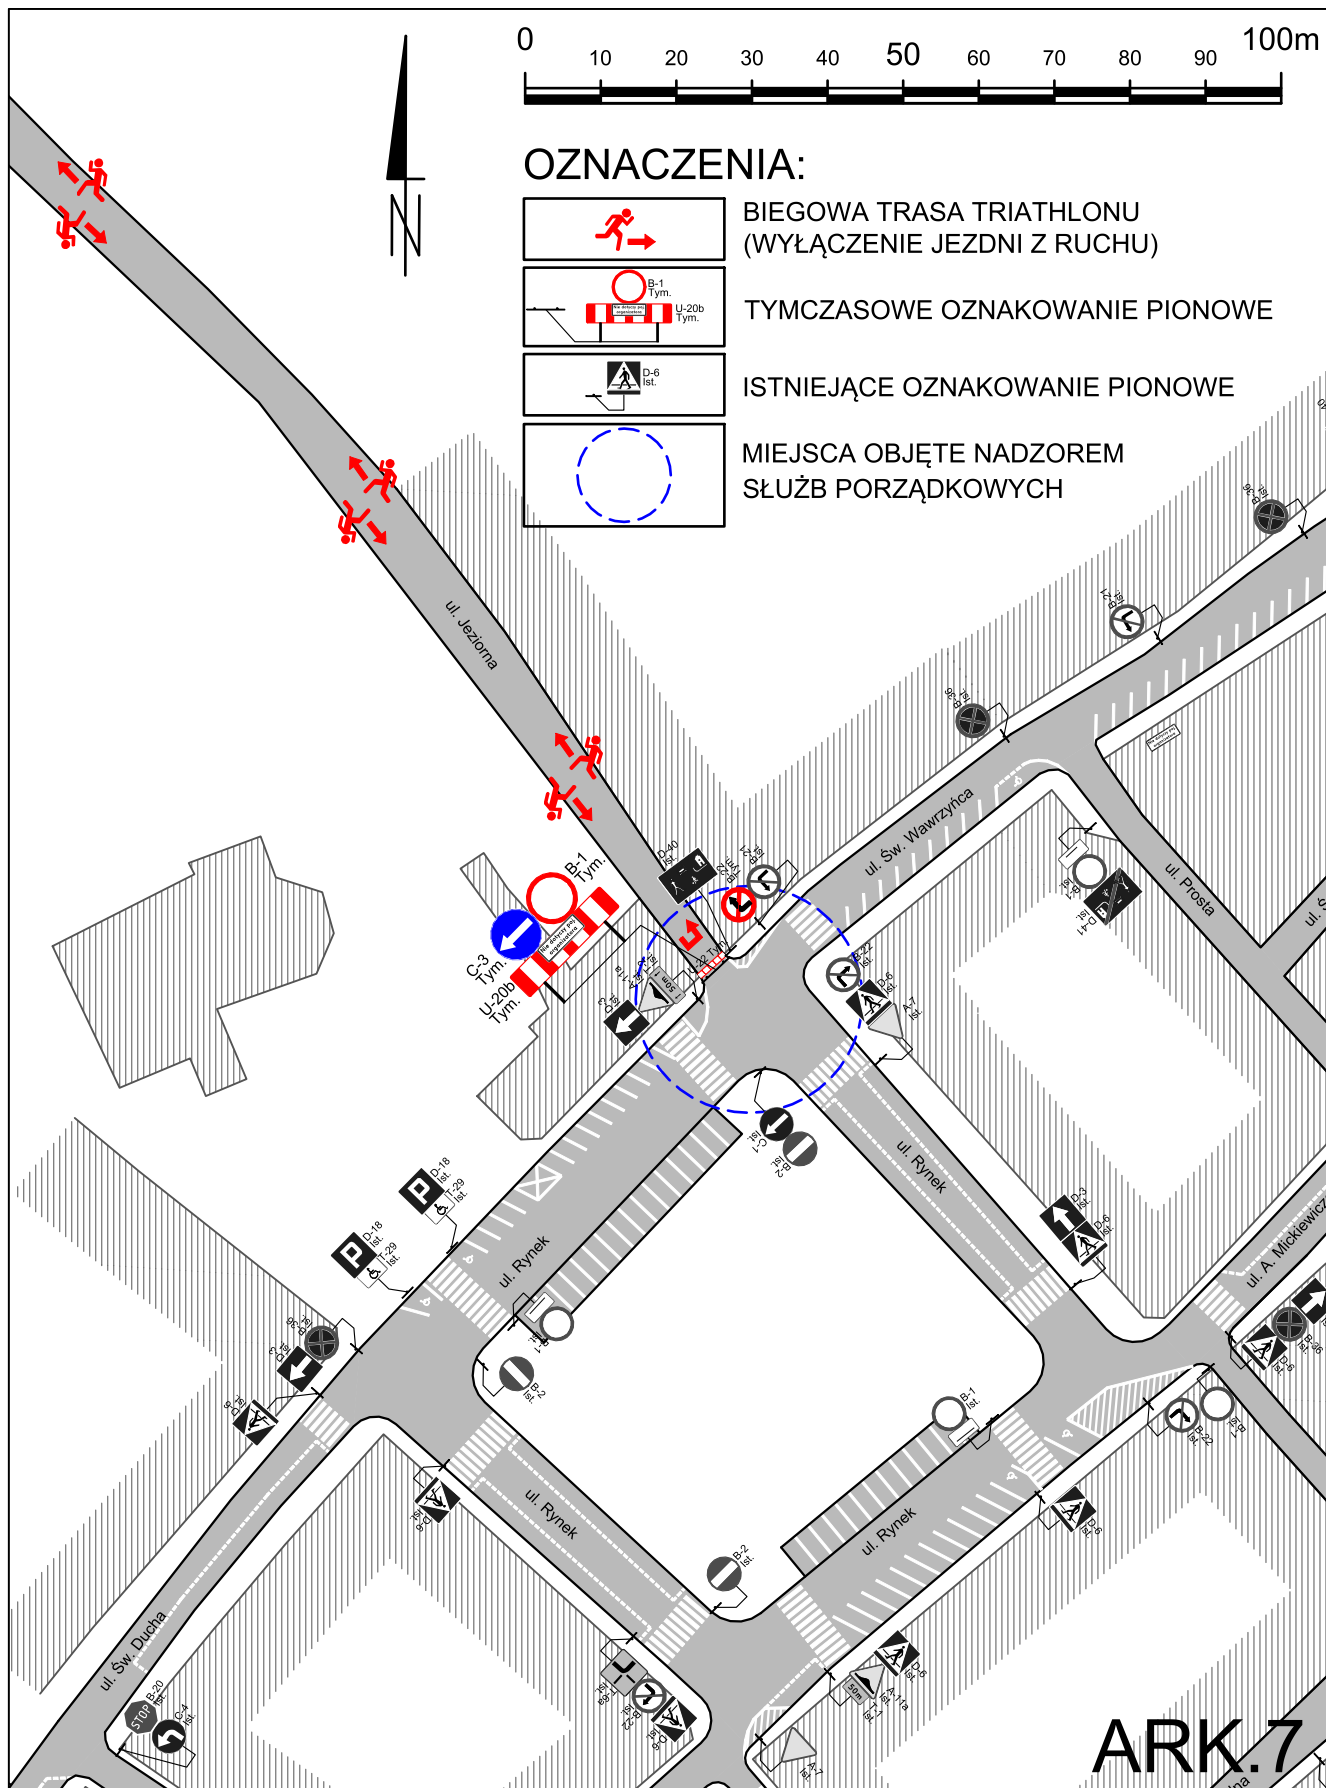

ARK.7

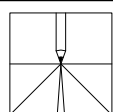

TOMASZ STRZELCZYK
PROJEKTOWANIE

64-500 SZAMOTUŁY UL. MARII WICHERKIEWICZOWEJ 2B/5
tel. 660-670-614 email: tomasz.strzelczyk@hotmail.com

TEMAT OPRACOWANIA: OGÓLNOPOLSKA OLIMPIADA MŁODZIEŻY W TRIATHLONIE PNIEWY,
23.08.2025 – 24.08.2025

LOKALIZACJA: OBSZAR MIASTA I GMINY PNIEWY

INWESTOR: OŚRODEK SPORTU I REKREACJI PNIEWY
UL. WOLNOŚCI 20, 62-045 PNIEWY

NAZWA RYSUNKU: CZASOWA ORGANIZACJA RUCHU - ARKUSZ 7

BRANŻA: DROGOWA

FAZA: ORGANIZACJA RUCHU

PROJEKTANT:
mgr inż. Tomasz Strzelczyk

mgr inż. Tomasz Strzelczyk

ZOIU - NR EWID. Z-409

DATA: 10.04.2025

SKALA: 1:1000

NR RYSUNKU:
OR-09