


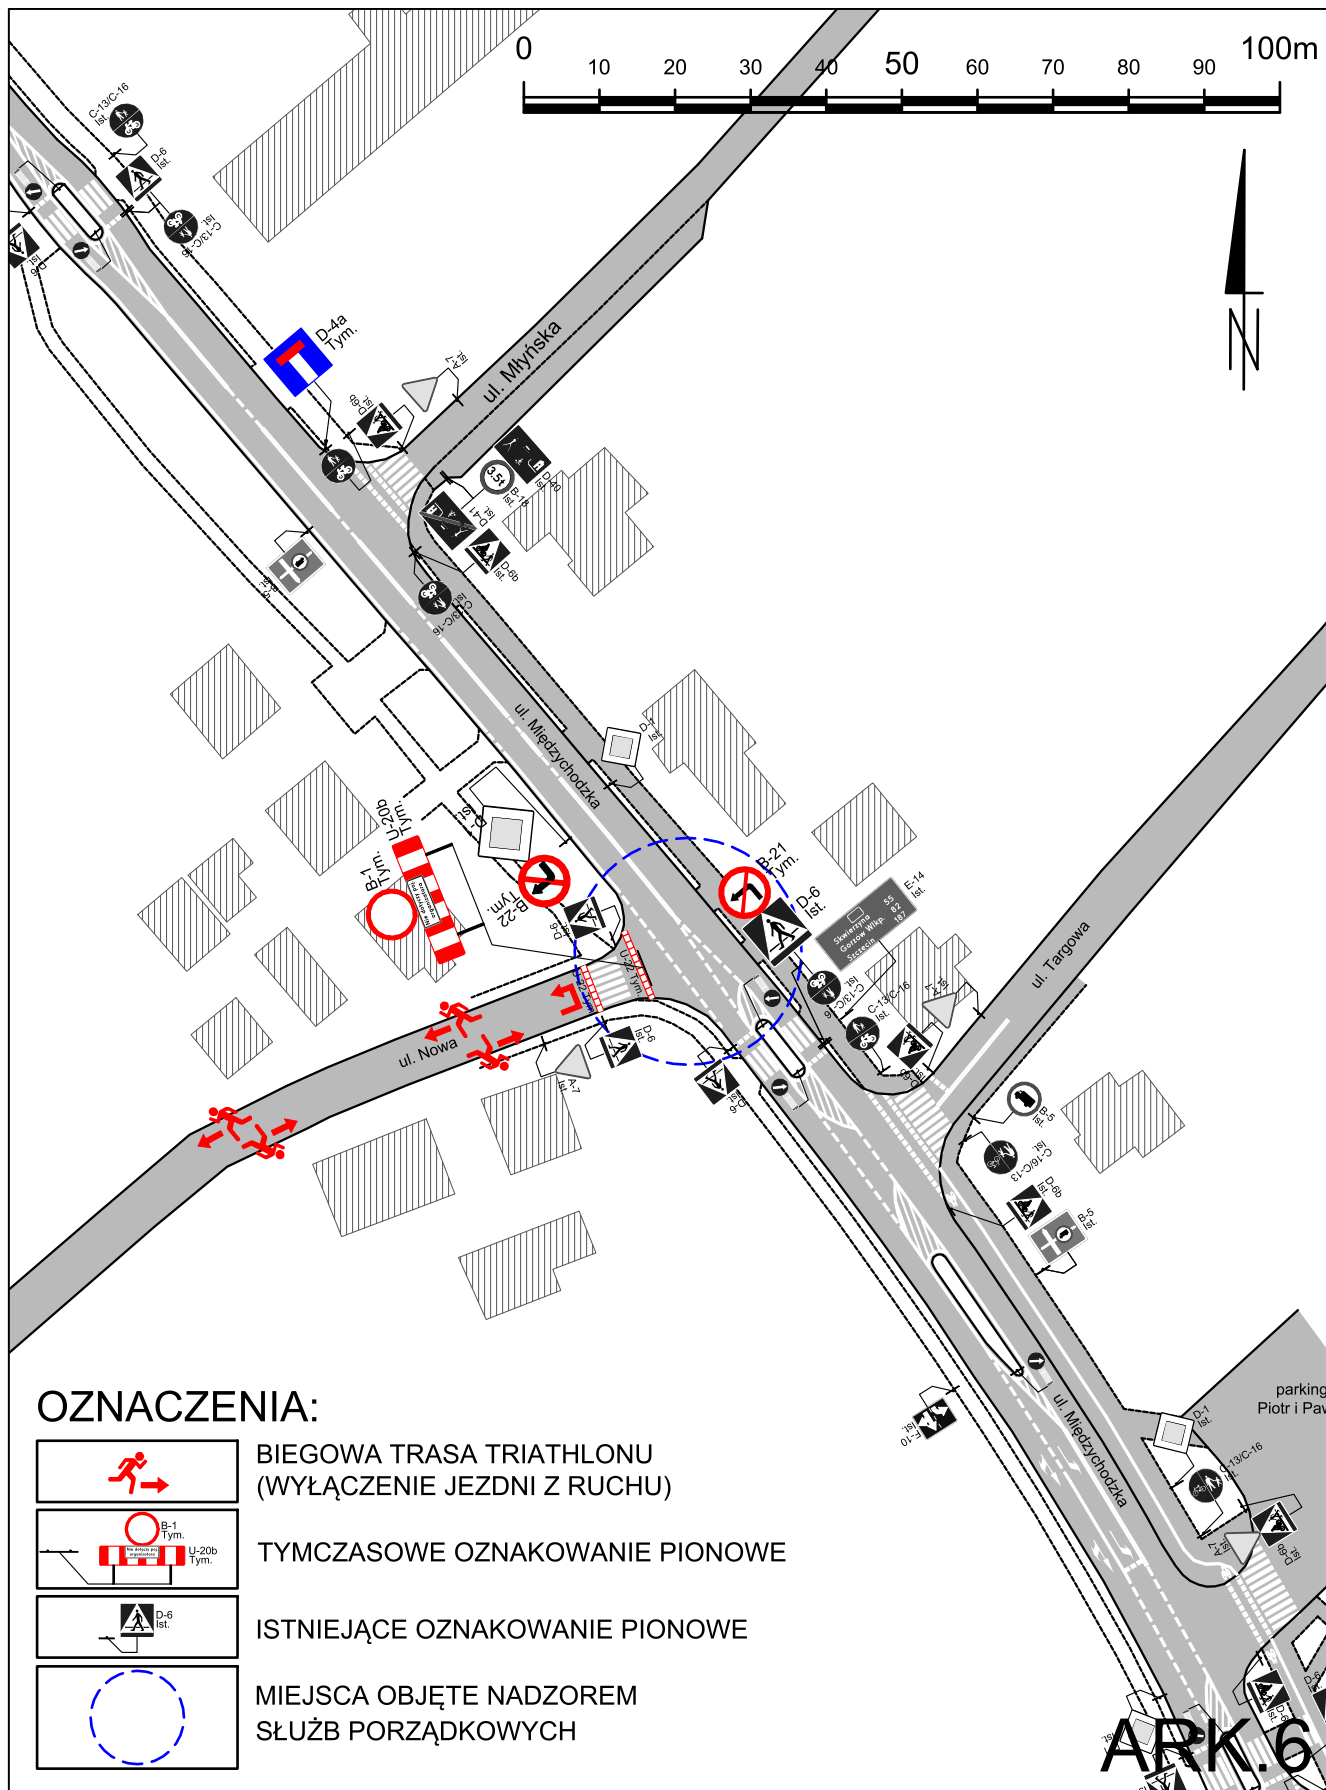

ARK.6

	TOMASZ STRZELCZYK PROJEKTOWANIE 64-500 SZAMOTUŁY UL. MARII WICHERKIEWICZOWEJ 2B/5 tel. 660-670-614 email: tomasz.strzelczyk@hotmail.com	BRANŻA: DROGOWA
TEMAT OPRACOWANIA:	OGÓLNOPOLSKA OLIMPIADA MŁODZIEŻY W TRIATHLONIE PNIEWY, 23.08.2025 – 24.08.2025	FAZA: ORGANIZACJA RUCHU
LOKALIZACJA:	OBSZAR MIASTA I GMINY PNIEWY	PROJEKTANT: mgr inż. Tomasz Strzelczyk ZOIU - NR EWID. Z-409
INWESTOR:	OŚRODEK SPORTU I REKREACJI PNIEWY UL. WOLNOŚCI 20, 62-045 PNIEWY	
NAZWA RYSUNKU:	CZASOWA ORGANIZACJA RUCHU - ARKUSZ 6	DATA: 10.04.2025 SKALA: 1:1000 NR RYSUNKU: OR-08