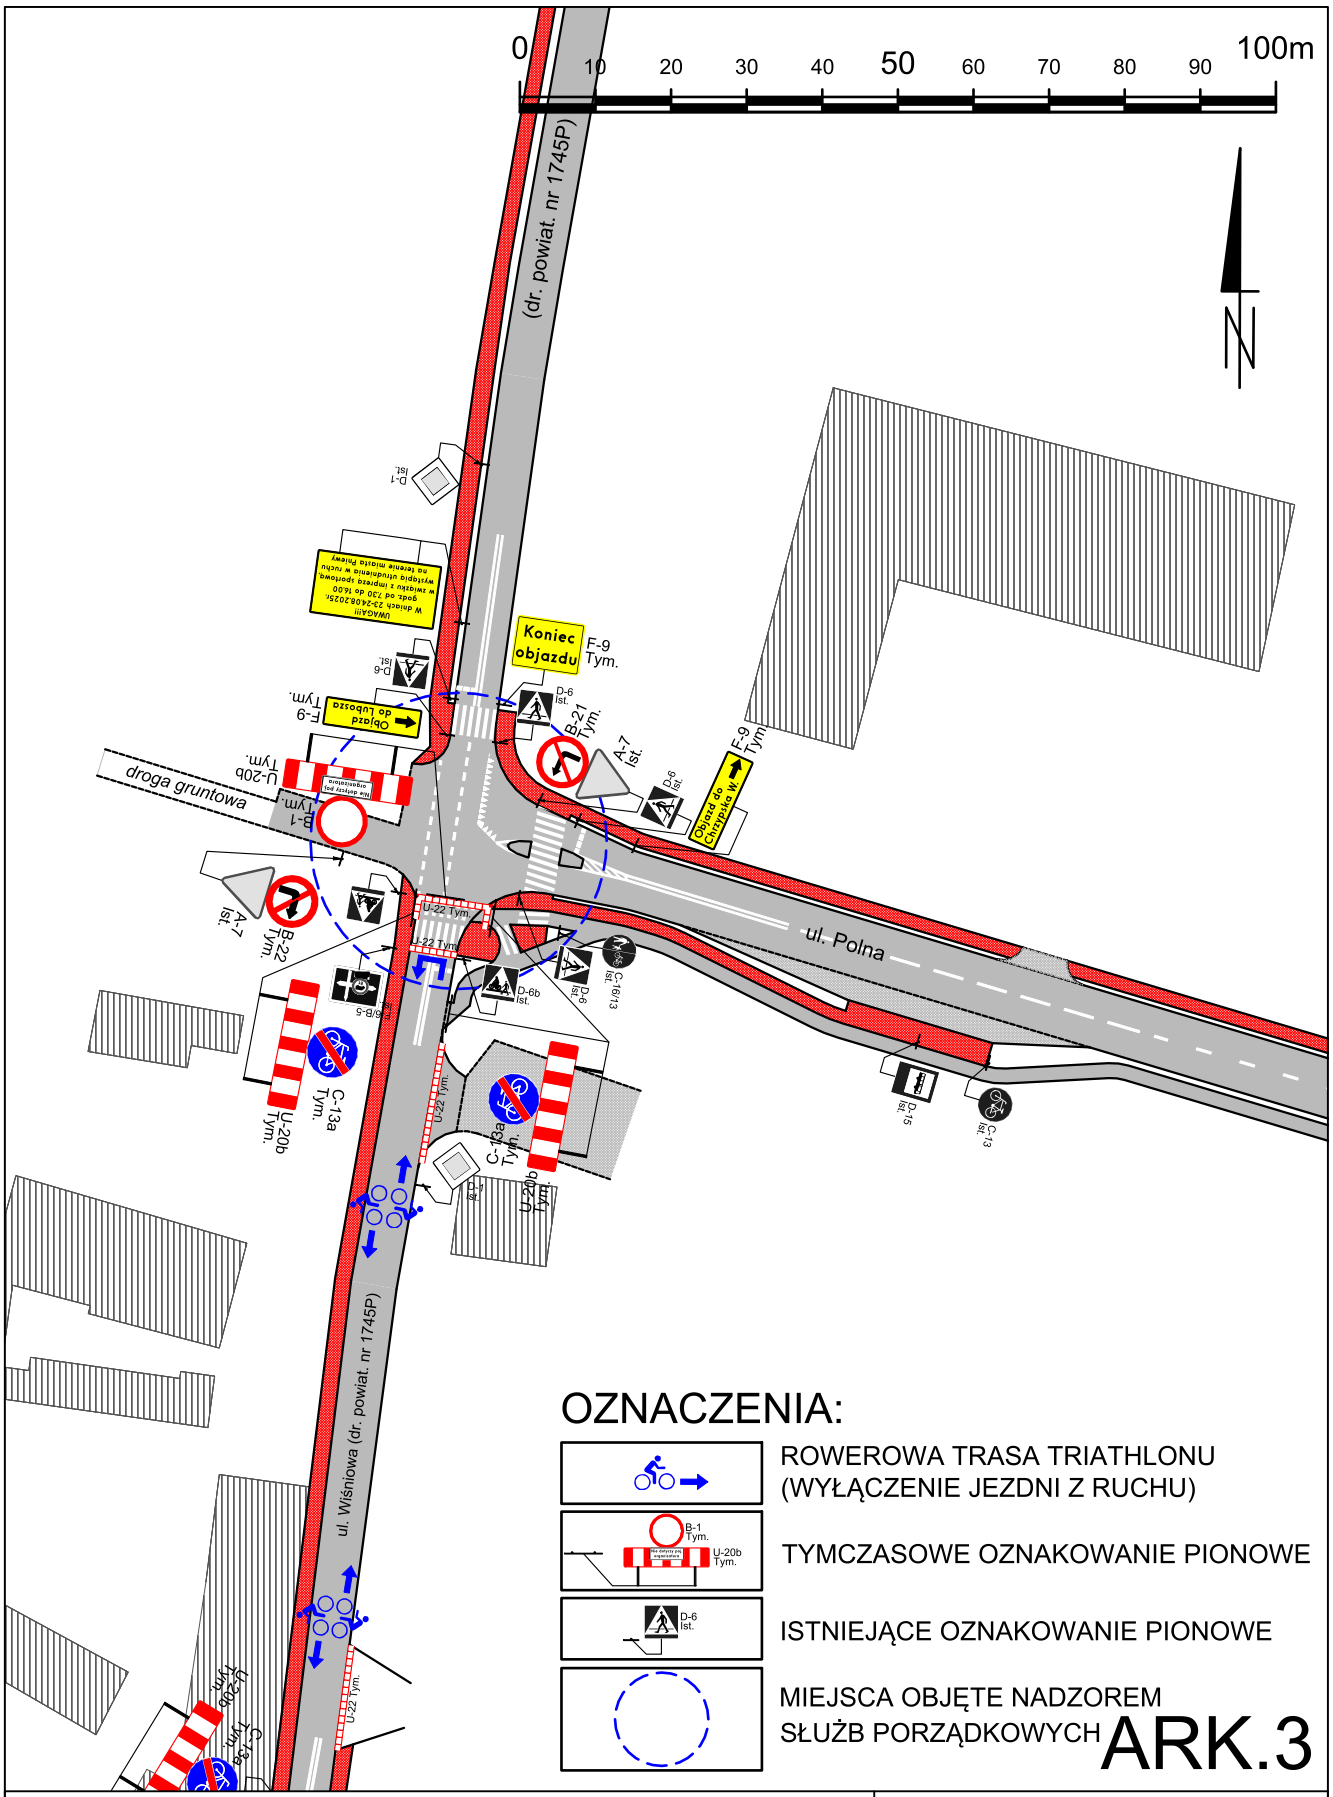

OZNACZENIA:

ROWEROWA TRASA TRIATHLONU (WYŁĄCZENIE JEZDNI Z RUCHU)

TYMCZASOWE OZNAKOWANIE PIONOWE

ISTNIEJĄCE OZNAKOWANIE PIONOWE

MIEJSCA OBJĘTE NADZOREM SŁUŻB PORZĄDKOWYCH

ARK.3

TOMASZ STRZELCZYK
PROJEKTOWANIE
64-500 SZAMOTUŁY UL.MARII WICHERKIEWICZOWEJ 2B/5
tel. 660-670-614 email: tomasz.strzelczyk@hotmail.com

BRANŻA:	DROGOWA
FAZA:	ORGANIZACJA RUCHU
TEMAT OPRACOWANIA:	OGÓLNOPOLSKA OLIMPIADA MŁODZIEŻY W TRIATHLONIE PNIEWY, 23.08.2025 – 24.08.2025
LOKALIZACJA:	OBSZAR MIASTA I GMINY PNIEWY
INWESTOR:	OŚRODEK SPORTU I REKREACJI PNIEWY UL. WOLNOŚCI 20, 62-045 PNIEWY
PROJEKTANT:	mgr inż. Tomasz Strzelczyk mgr inż. Tomasz Strzelczyk ZOIU - NR EWID. Z-409
NAZWA RYSUNKU:	**CZASOWA ORGANIZACJA RUCHU - ARKUSZ 3**
DATA:	10.04.2025
SKALA:	1:1000
NR RYSUNKU:	**OR-05**